



Ansicht Nordwest

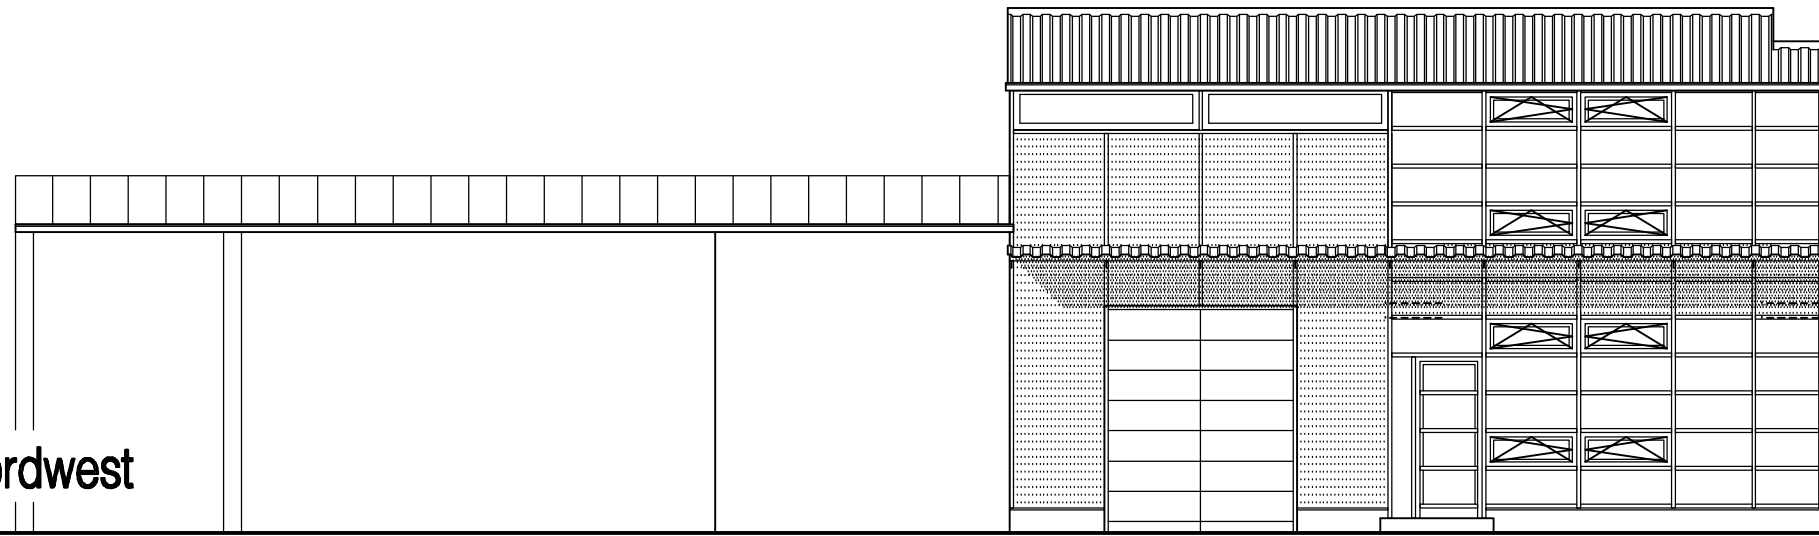

Erweiterung einer
Werkstatt um eine
Lagerhalle


76149 Karlsruhe-Neureut
Flurstücknummer: 7248
Alte Kreisstraße 12

Ansicht Südwest

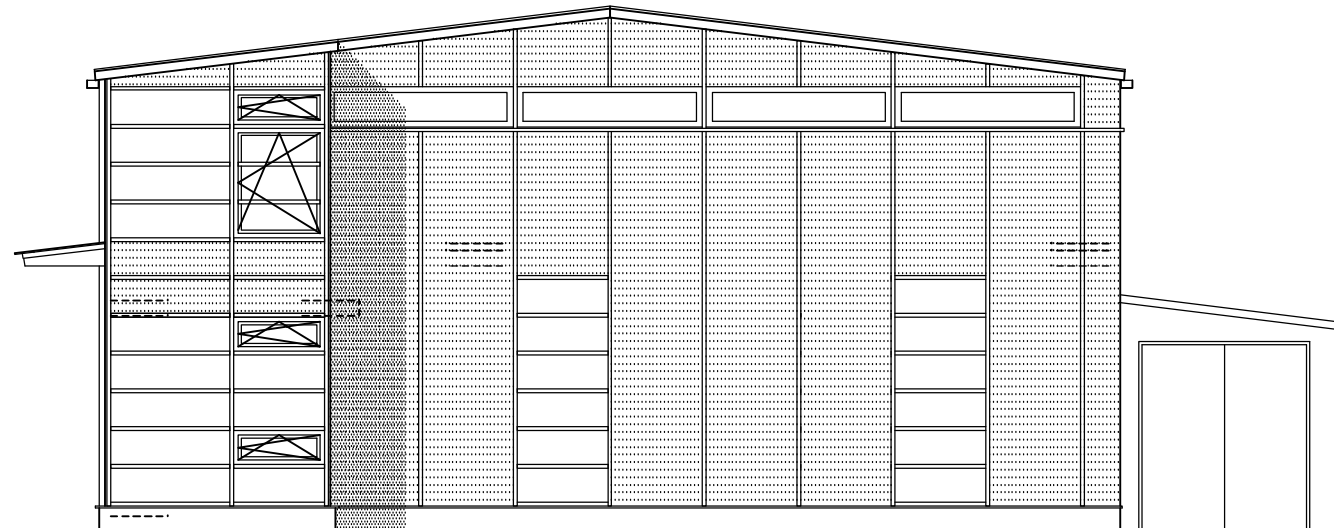

Ansichten
M 1 : 100

Ansicht Südost

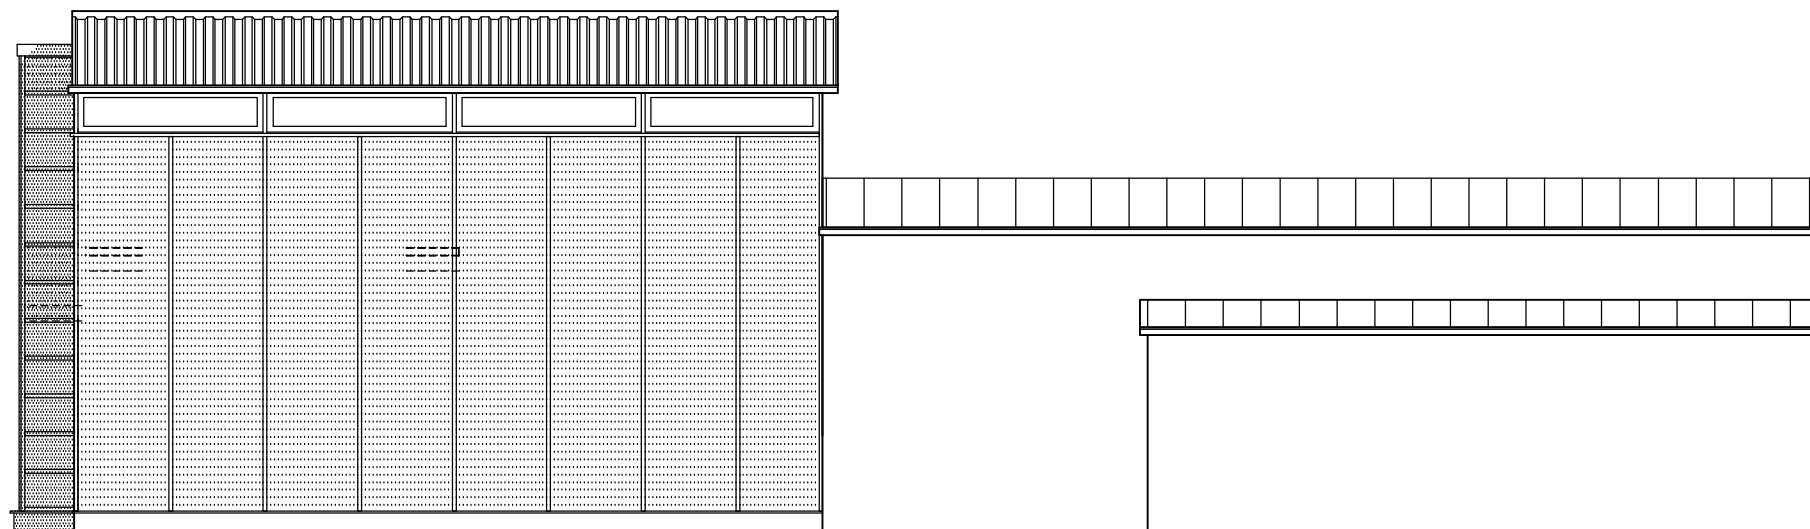

Bauherr: Ursula und Adam Wieland
Klammweg 42
76149 Karlsruhe

Planung
und
Bauleitung: Winnie Breu
Dipl.-Ing. Freie Architektin
Breite Straße 93a
76135 Karlsruhe
Tel.: 07 21 / 81 14 04
Fax.: 07 21 / 9 82 24 73

Datum: 21.02.2008